


LEGENDE
ZUR EINGRIFFS- / AUSGLEICHSBILANZIERUNG


- Grenze des räumlichen Geltungsbereiches des Bebauungsplanes
- 1.1 Flächennummer
- bestehende Bäume
- Gewerbegebiet
- 33.41 Fettwiese mittlerer Standorte
- 33.80 Zierrasen
- 59.10 Laubbaum-Bestand

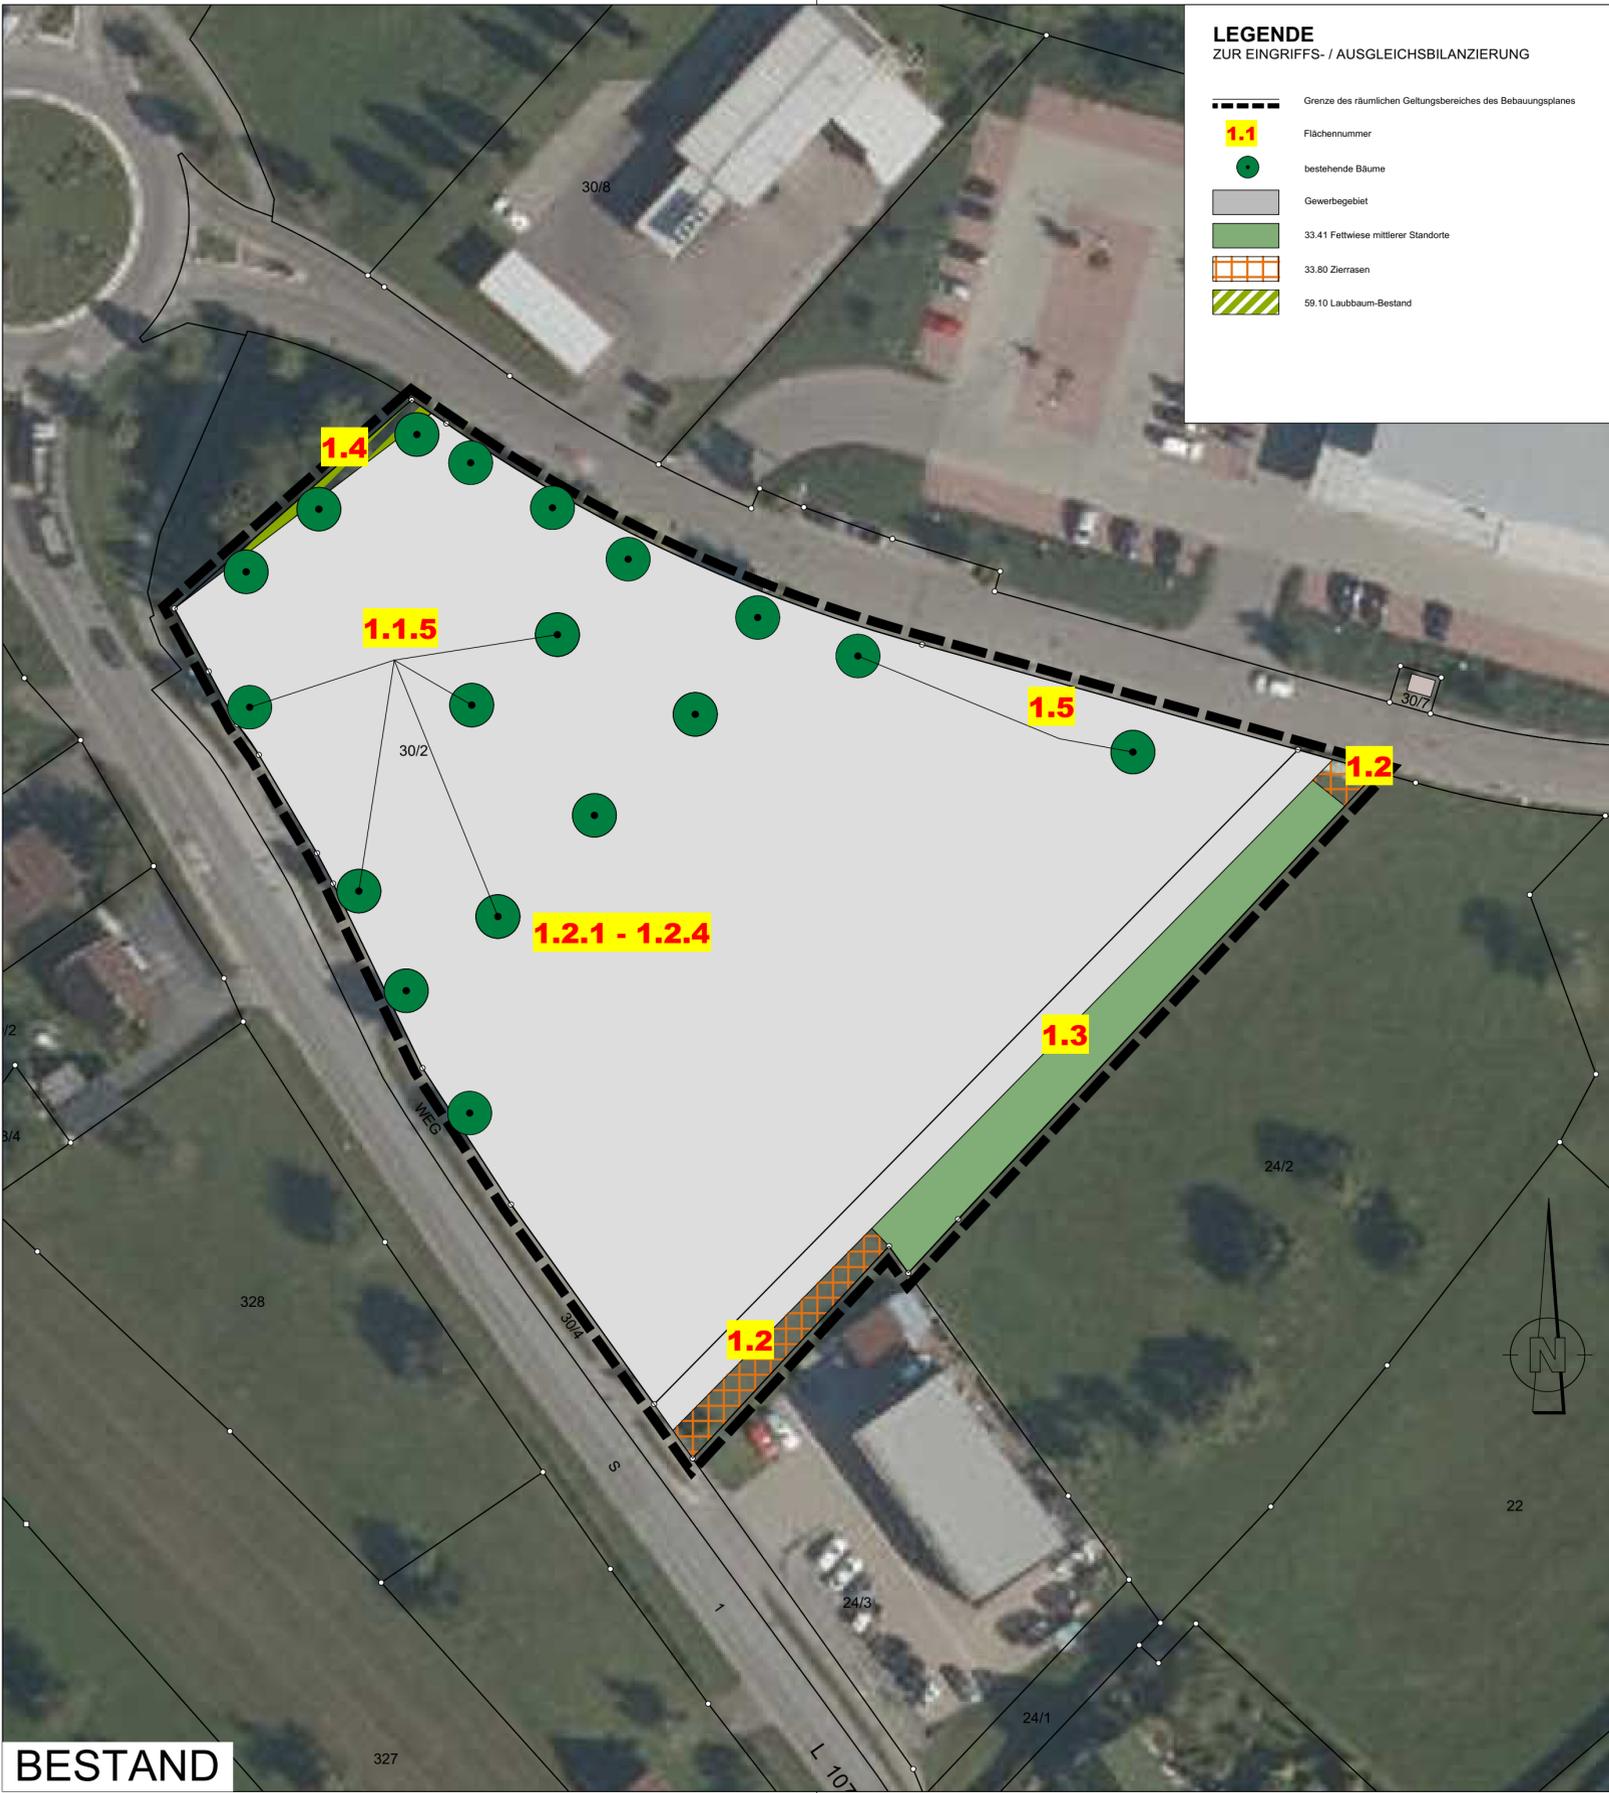

BESTAND

LEGENDE
ZUR EINGRIFFS- / AUSGLEICHSBILANZIERUNG

- Grenze des räumlichen Geltungsbereiches des Bebauungsplanes
- 2.1 Flächennummer
- geplante Bäume
- bestehende Bäume
- Sondergebiet

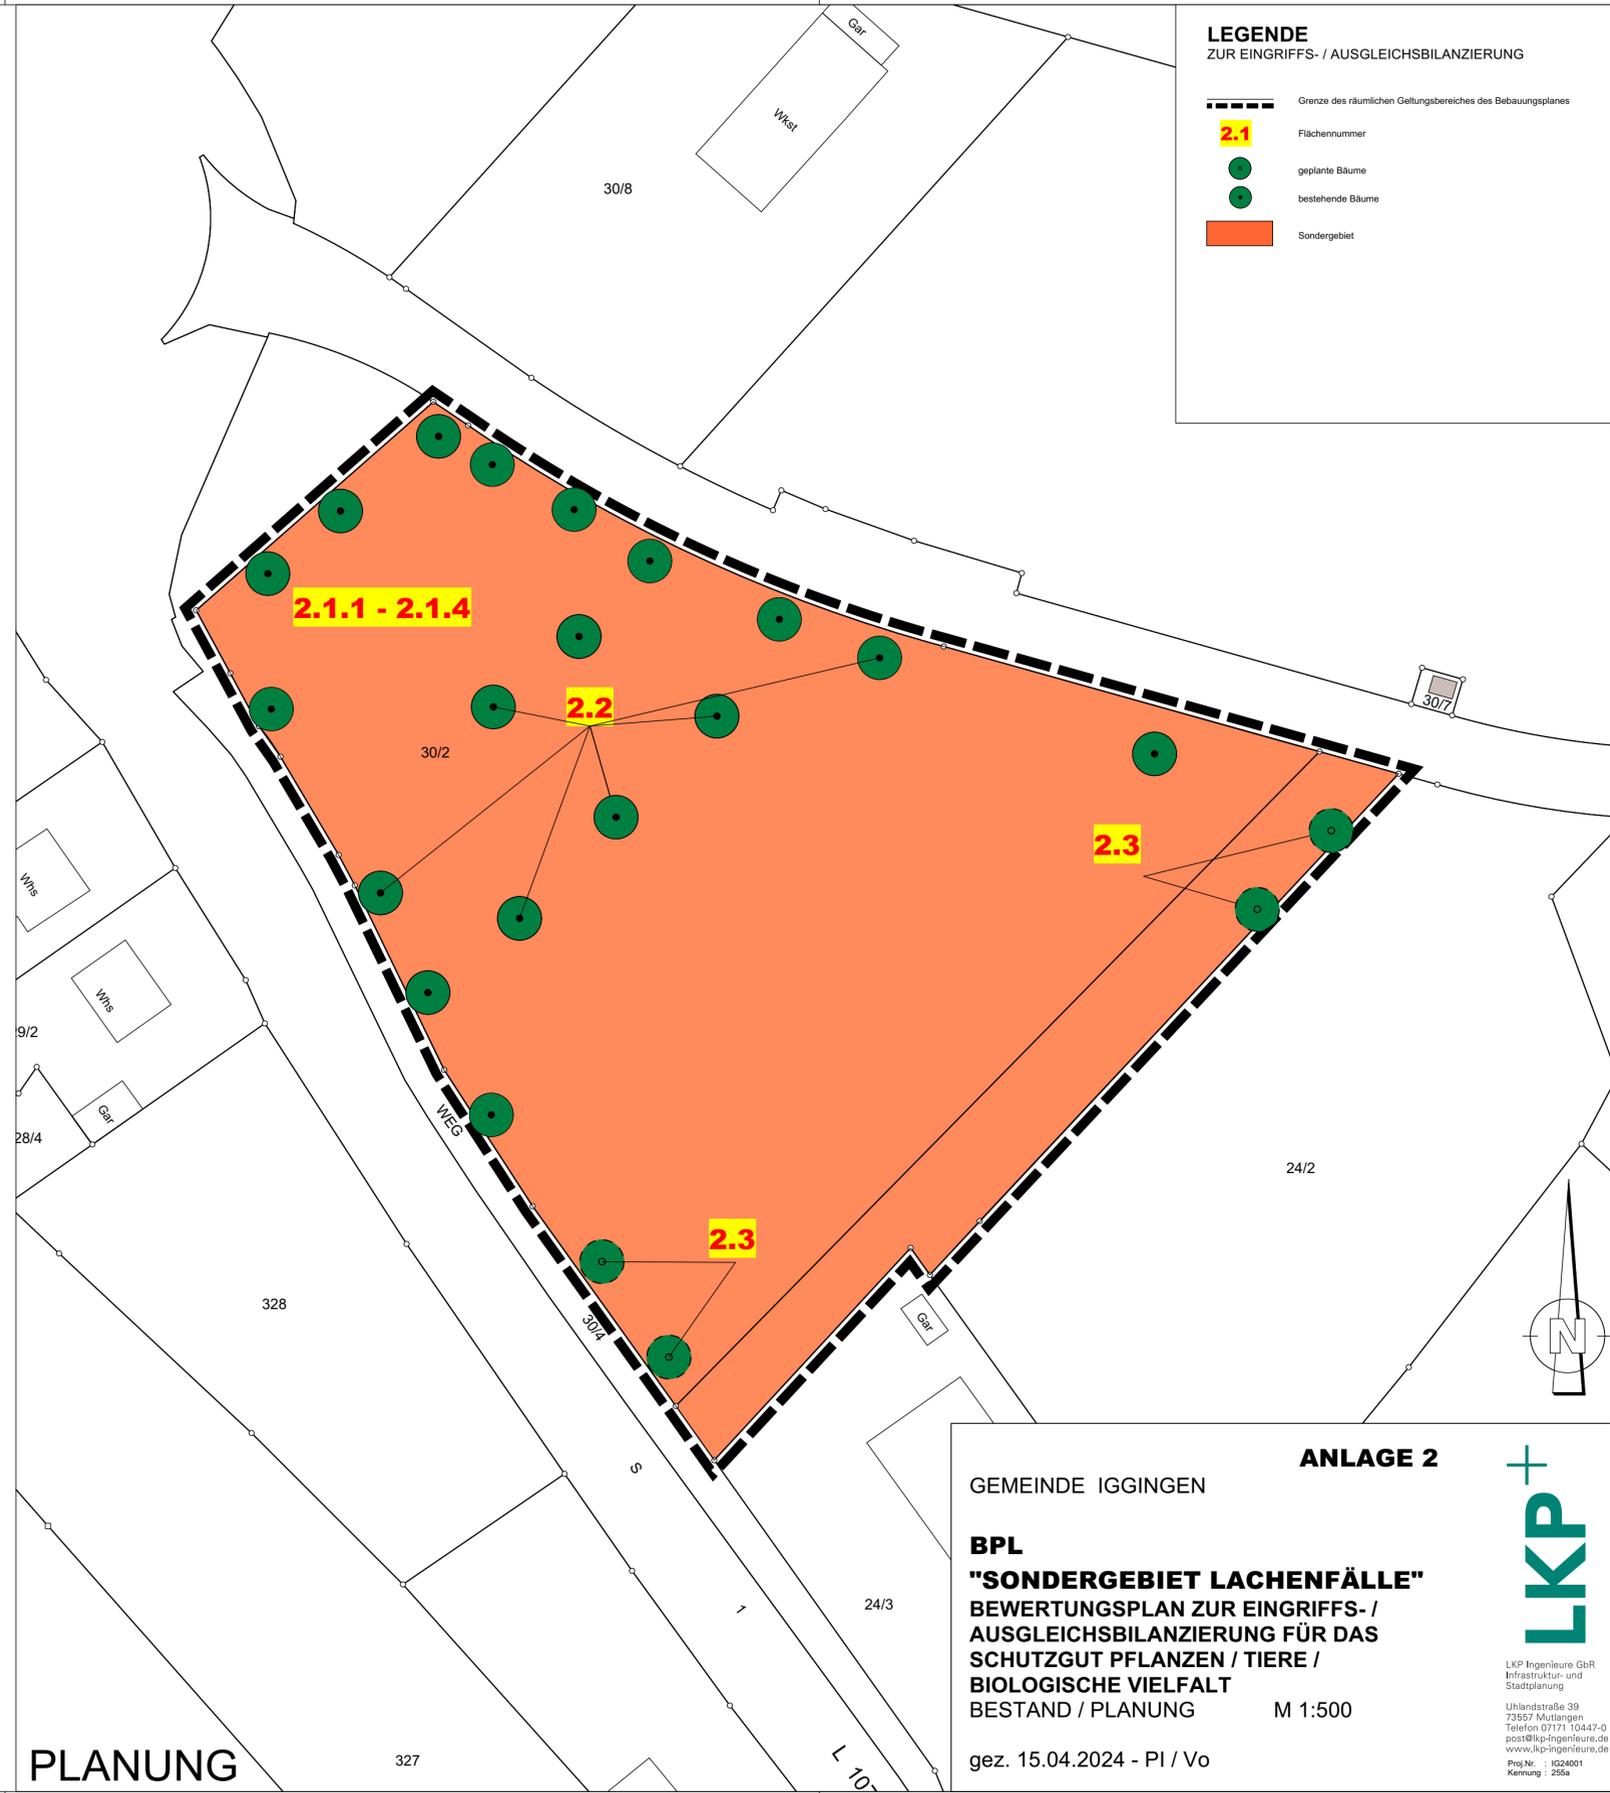

PLANUNG

ANLAGE 2
GEMEINDE IGGINGEN
BPL
"SONDERGEBIET LACHENFÄLLE"
BEWERTUNGSPLAN ZUR EINGRIFFS- /
AUSGLEICHSBILANZIERUNG FÜR DAS
SCHUTZGUT PFLANZEN / TIERE /
BIOLOGISCHE VIelfALT
BESTAND / PLANUNG M 1:500
gez. 15.04.2024 - PI / Vo

LKP+
LKP Ingenieure GbR
Infrastruktur- und
Stadtplanung
Uhlandstraße 39
73557 Mutlangen
Telefon 07171 10447-0
post@lkip Ingenieure.de
www.lkip-ingenieure.de
Proj.Nr. : IG24001
Kernung : 255a

LKP INGENIEURE GBR, 73557 MUTLANGEN